

ΕΦΗΜΕΡΙΣ ΤΗΣ ΚΥΒΕΡΝΗΣΕΩΣ
ΤΗΣ ΕΛΛΗΝΙΚΗΣ ΔΗΜΟΚΡΑΤΙΑΣ

ΕΝ ΑΘΗΝΑΙΣ ΤΗι 18 ΟΚΤΩΒΡΙΟΥ 1976	ΤΕΥΧΟΣ ΤΕΤΑΡΤΟΝ	ΑΡΙΘΜΟΣ ΦΥΛΛΟΥ 328

ΠΕΡΙΕΧΟΜΕΝΑ

ΑΠΑΛΛΟΤΡΙΩΣΕΙΣ

ΑΠΟΦΑΣΕΙΣ

Ἀριθ. 1278 (1)

Περὶ κηρύξεως ὡς ἀναδασωτέας Δημοσίας Δασικῆς ἐκτάσεως ἐμβαδοῦ 0,270 στρεμ. κειμένης ἐν θέσει «Δεξαμενὴ» περιοχῆς Δήμου Ἀρχαίας Ὀλυμπίας, Ν. Ἠλείας.

Ο ΝΟΜΑΡΧΗΣ ΗΛΕΙΑΣ

Ἔχοντες ὑπ' ὄψει:

1. Τὰς διατάξεις τοῦ Νόμου 3200/55 «περὶ Διοικητικῆς ἀποκεντρώσεως» ἐν συνδυασμῷ πρὸς τὰς τοιαύτας τοῦ Ν.Δ. 532/70, «περὶ συμπληρώσεως τῶν διατάξεων, περὶ διοικητικῆς ἀποκεντρώσεως» καὶ ὁμοίας τοῦ Β.Δ. 709/70 «περὶ καθορισμοῦ τῶν διατηρουμένων ὑπὲρ Ὑπ. Γεωργίας κλπ. ἁρμοδιοτήτων».

2. Τὴν Α7/12/7/7-10-70 κοινὴν ὑπουργικὴν ἀπόφασιν «περὶ Ὀργανώσεως τῶν Περιφ. Ὑπηρεσιῶν τοῦ ΥΠΓΕ» ἐν συνδυασμῷ πρὸς τὴν Δ.Α7/7-5/29/658/31-8-74 ἀπόφασιν Πρωθυπουργοῦ, ὡς καὶ τὰς ὑπ' ἀριθ. 33320/71 καὶ Α.22505/75 σχετικὰς ἡμετέρας ἀποφάσεις.

3. Τὰς διατάξεις τῶν ἄρθρων 24 καὶ 117 τοῦ ἐν ἰσχύι Συντάγματος τῆς Χώρας.

4. Τὰς διατάξεις τῶν ἄρθρων 188-205, τοῦ Ν.Δ. 86/69 «περὶ Δασικοῦ Κώδικος».

5. Τὰς ὑπ' ἀριθ. α)5684/499/ἐγκ.48/11-2-71 Δ/γὴν ΥΠΓΕ «περὶ προϋποθέσεων καὶ διαδικασίας κηρύξεως ἐκτάσεως ὡς ἀναδασωτέαν καὶ ἄρσεως ἀναδασώσεως», β) 88854/7483/ἐγκ.104/1-10-75 καὶ 114812/2946/ἐγκ.154/24-12-75 Δ/γὰς ΥΠΓΕ «περὶ ἐφαρμογῆς διατάξεων ἀφορώσων ἀναδασωτέας ἐκτάσεις» καὶ γ) 10582/539/13-2-76 Δ/γὴν ΥΠΓΕ» Διευκρινίσεις ἐπὶ τῆς ἐφαρμογῆς τῆς ὑπ' ἀριθ. 114812/2946/ἐγκ.154/24-12-75 Δ/γῆς».

6. Τήν, δι' ὑπ' ἀριθ. 5776/15-6-76 ἀναφορᾶς τοῦ ἁρμοδίου Δασαρχείου Πύργου, ὑποβληθεῖσαν πρότασιν περὶ κηρύξεως ὡς ἀναδασωτέας Δημοσίας Δασικῆς ἐκτάσεως, ἐμβαδοῦ 0,270 στρεμμάτων, κειμένης ἐν θέσει «Δεξαμενὴ» περιοχῆς Δήμου Ἀρχαίας Ὀλυμπίας ἥτις ἐκαλύπτετο ὑπὸ δάσους χαλεπίου πεύκης καὶ ἐξεχερσώθη παρανόμως ἐπὶ σκοπῷ καταλήψεώς της, κατὰ τὸ χρονικὸν διάστημα ἀπὸ 1/1 ἕως 23/3/68, ἰσχύει ἐπὶ ταύτης τὸ ὑπ' ἀριθ. 4863/9-5-68 Π.Δ.Α., ἡ δὲ ἀναδάσωσις της καθίσταται ὑποχρεωτικὴ καὶ ἐπιβεβλημένη, ὡς καὶ τὸ γεγονὸς ὅτι δὲν ὑφίσταται ἐν τῷ Νομῷ Φιλοδασικὴ Ἐπιτροπή, πρὸς γνωμοδότησιν ἐπὶ τοῦ προκειμένου θέματος, ἀποφασίζομεν:


Κηρύσσομεν ὡς ἀναδασωτέαν Δημοσίαν Δασικὴν ἔκτασιν, ἐμβαδοῦ (0,270) διακοσίων ἑβδομήκοντα τετραγωνικῶν μέτρων, κειμένην ἐν θέσει «Δεξαμενὴ» Δήμου Ἀρχαίας Ὀλυμπίας, ἥτις ἐκαλύπτετο ὑπὸ δάσους χαλεπίου πεύκης καὶ ἐξεχερσώθη παρανόμως ὑπὸ τοῦ Ἐλευθερίου Σωτ. Παπασωτηρίου κατὰ τὸ χρονικὸν διάστημα ἀπὸ 1-1-68 ἕως 23-3-68 ἐπὶ σκοπῷ καταλήψεώς της, ἐκδοθέντος ὑπὸ Δασαρχείου Πύργου, τοῦ ὑπ' ἀριθ. 4863/9-5-68 Πρωτοκόλλου Διοικητικῆς Ἀποβολῆς, ἐπὶ σκοπῷ ἀναδασώσεως ταύτης. Ἡ ἐν λόγῳ ἔκτασις, σαφῶς ἐμφαίνεται εἰς τὸ συνημμένον τοποδιάγραμμα κλίμακος 1 : 1.000, περικλειομένης ἐντὸς τῆς ὑπὸ στοιχεῖα Α.Β.Γ.Δ.Α. ὁριογραμμῆς καὶ τὸ κάτωθεν τούτου ἀπόσπασμα χάρτου, εὐρυτέρας περιοχῆς κλίμακος 1 : 5000. Τὸ ἐν λόγῳ τοποδιάγραμμα κλπ. ἀποτελεῖ ἀναπόσπαστον μέρος τῆς παρούσης.

Ἡ παροῦσα δημοσιευθήτω διὰ τῆς Ἐφημερίδος τῆς Κυβερνήσεως.

Ἐν Πύργῳ τῇ 16 Ἰουνίου 1976

Ὁ Νομάρχης
Γ. ΝΙΚΗΦΟΡΙΔΗΣ

ΤΟΠΟΔΙΑΓΡΑΜΜΑ
παρανόμως εκχερσωθείσης
Δημοσίας Δασικής εκτάσεως
Ε = 270 τ.μ.
Κλίμαξ 1:1000

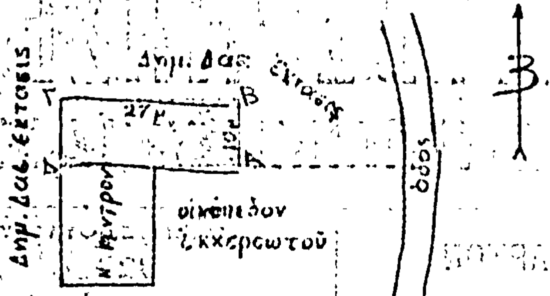

ΑΠΟΣΠΑΣΜΑ ΧΑΡΤΟΥ
Περιοχής Δήμου Αρχαίας Ολυμπίας
Κλίμαξ 1:5000

ΥΠΟΜΝΗΜΑ

Παρανόμως εκχερσωθείσα δημ. δασική έκτασις εμβαδού 270 τ.μ.

Ξ1 Ξενοδοχείον "ΣΠΑΠ"
Ξ2 Ξενοδοχείον "Ξενία"
Μ Παλαιόν Μουσείον "Σύγγρειον"
Ν Νυκτερινόν κέντρον εκχερσωτού.

Εν Πύργω τη 12.6.70


Ο Συντάξας Δασολόγος


Νικ. Μαργαρίτης

ΕΘΕΩΡΗΘΗ
Ο Δασάρχης

Στυλ. Ψύλλας

Εν Πύργω τη 16-6-1976

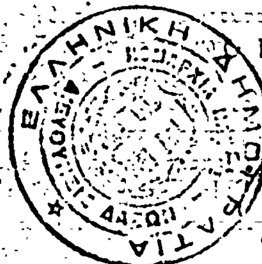

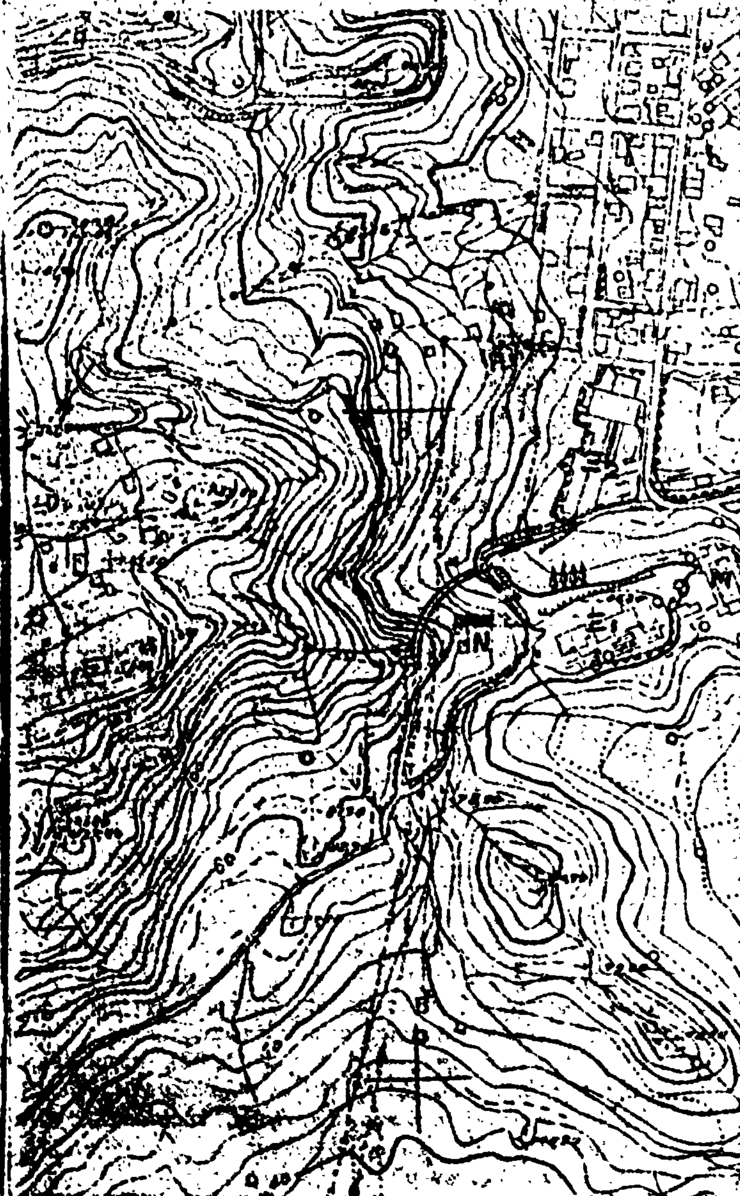

Ακριβές αντίγραφον εκ του αρθ. 1278/76 ...
Νο. ...

ΑΝΑΚΟΙΝΩΣΕΙΣ

Ἀριθ. Φ. 270/53550 (2)

Περὶ εἰδοποιήσεως τῆς γενομένης παρακαταθέσεως συμπληρωματικῆς ἀποζημιώσεως ἐξ ἀναγκαστικῆς ἀπαλλοτριώσεως ἀκινήτου δι' ἀρχαιολογικοὺς σκοποὺς κειμένου εἰς Ἀρχαίαν Ἀκρόπολιν Τίρυνθος.

Ο ΥΠΟΥΡΓΟΣ ΠΟΛΙΤΙΣΜΟΥ ΚΑΙ ΕΠΙΣΤΗΜΩΝ

Ἔχοντες ὑπ' ὄψει τὰ ἄρθρα 7 καὶ 8 τοῦ Ν.Δ. 797/1971 «περὶ ἀναγκαστικῶν ἀπαλλοτριώσεων», φέρομεν εἰς γνῶσιν τῶν κάτωθι ἀναφερομένων:

α) Τῶν κεκτημένων ἢ ἀξιούντων δικαιώματα κυριότητος ἐπὶ τοῦ δυνάμει τῆς ὑπ' ἀριθ. Π. 5848/3943/1.7.1973 (ΦΕΚ 215/9.8.73 τ. Δ') κοινῆς ὑπουργικῆς ἀποφάσεως ἀναγκαστικῶς ἀπαλλοτριωθέντος ἀκινήτου δι' ἀρχαιολογικοὺς σκοποὺς κειμένου εἰς Ἀρχαίαν Ἀκρόπολιν Τίρυνθος.

β) Τῶν τυχὸν ἐπὶ τοῦ ἀκινήτου τούτου ἐγγεγραμμένων ἐνυποθήκων ἢ κατασχόντων δανειστῶν ἢ τρίτων διεκδικητῶν, ὅτι ἡ δυνάμει τῆς ὑπ' ἀριθ. 261/1974 ἀποφάσεως τοῦ Ἐφετείου Ναυπλίου καθορισθεῖσα συμπληρωματικὴ ἀποζημίωσις διὰ τὸ ἀκίνητον μετὰ τῶν ἐπικειμένων, ὡς ταῦτα εἰκονίζονται εἰς τὸ οἰκεῖον κτηματολογικὸν διάγραμμα καὶ τὸν σχετικὸν κτηματολογικὸν πίνακα, κατετέθη εἰς τὸ Ταμεῖον Παρακαταθηκῶν καὶ Δανείων ἐκδοθέντος πρὸς τοῦτο τοῦ ὑπ' ἀριθ. 429193/26.8.1976 γραμματίου συστάσεως παρακαταθήκης παρὰ τοῦ Γραφείου Ἀθηνῶν διὰ συνολικὸν ποσὸν ἑνὸς ἑκατομμυρίου εἴκοσι ἓξ χιλιάδων ἑξακοσίων ὀγδοήκοντα πέντε (1.026.685).

Ἡ ἀποζημίωσις αὕτη εἶναι ἀποδοτέα εἰς τοὺς κατὰ Νόμον δικαιούχους.

Ἡ παροῦσα δημοσιευθήτω διὰ τῆς Ἐφημερίδος τῆς Κυβερνήσεως.

Ἐν Ἀθήναις τῇ 8 Ὀκτωβρίου 1976

Ἐντολῇ Ὑπουργοῦ
Ὁ Διευθυντὴς Ἀρχαιοτήτων
ΓΡΗΓ. ΚΩΝΣΤΑΝΤΙΝΟΠΟΥΛΟΣ

ΠΟΛΕΟΔΟΜΙΑ

ΑΠΟΦΑΣΕΙΣ

Ἀριθ. Π 8843 (3)

Περὶ τροποποιήσεως ρυμοτομικοῦ σχεδίου πόλεως Τιρνάβου Ν. Λαρίσης.

Ο ΝΟΜΑΡΧΗΣ ΛΑΡΙΣΗΣ

Ἔχοντες ὑπ' ὄψει :

1) Τὰς διατάξεις τοῦ ἀπὸ 17.7.1923 Ν. Δ/τος (ΦΕΚ Α/288/1923) «περὶ σχεδίων Πόλεων, κωμῶν καὶ συνοικισμῶν τοῦ Κράτους καὶ οἰκοδομῆς αὐτῶν» ὡς τοῦτο τροποποιηθὲν ἰσχύει σήμερον καὶ εἰδικώτερον τὰ ἄρθρα 2 καὶ 9 αὐτοῦ.

2. Τὰς διατάξεις τοῦ ὑπ' ἀριθ. 314/1968 Α.Ν. (ΦΕΚ Α/47/1948) «περὶ παροχῆς εἰς τὸν Ὑπουργὸν Βορείου Ἑλλάδος καὶ τοὺς Νομάρχας ἐπὶ θεμάτων ἐγκρίσεως ἐπεκτάσεως ἢ τροποποιήσεως σχεδίων πόλεων καὶ κωμῶν ὡς οὗτος ἐτροποποιήθη καὶ συνεπληρώθη διὰ τοῦ Ν. Δ/τος 1018/71 (ΦΕΚ Α/220/71).

3) Τὰς διατάξεις τοῦ ἄρθρου 1 τοῦ Ν. 3200/55 «περὶ διοικητικῆς ἀποκεντρώσεως» ὡς οὗτος ἐτροποποιήθη καὶ συνεπληρώθη διὰ τοῦ Ν. Δ/τος 532/70 «περὶ συμπληρώσεως τῶν διατάξεων περὶ διοικητικῆς ἀποκεντρώσεως».

4) Τὰ ἀποτελέσματα τῆς τελευταίας ἀπογραφῆς τοῦ πληθυσμοῦ τοῦ Κράτους ὅτι ὁ πληθυσμὸς τῆς πόλεως Τιρνάβου δὲν ὑπερβαίνει τὶς 20.000 κατοίκους.

5) τὸ ἀπὸ 24.9.1921 Β.Δ. (ΦΕΚ Α/185/1.10.1921) «περὶ ἐγκρίσεως τοῦ ρυμοτομικοῦ σχεδίου Πόλεως Τιρνάβου».

Ἰδόντες :

α) Τὴν ὑπ' ἀριθ. 85/1975 ἀπόφασιν τοῦ Δημοτικοῦ Συμβουλίου Τιρνάβου διὰ τῆς ὁποίας προτείνεται ἡ μερικὴ τροποποίησις τοῦ ρυμοτομικοῦ σχεδίου τῆς πόλεως.


β) Τὴν ὑπ' ἀριθ. 55 πρᾶξιν (πρακτικὸν 19ον/1976) τοῦ Περιφερειακοῦ Συμβουλίου Δημοσίων Ἔργων Κεντρικῆς Ἑλλάδος — Τμήματος Ν. Λαρίσης, διατυπωθεῖσαν σύμφωνον γνώμην διὰ τὴν ἔγκρισιν τῆς ὑπὸ τοῦ Δήμου Τιρνάβου προαναφερομένης τροποποιήσεως τῆς ἀφορώσης εἰς τὴν μετατόπισιν τῶν ἐγκεκριμένων καὶ νῦν ἰσχυουσῶν οἰκοδομικῶν γραμμῶν τμήματος ὁδοῦ Ἁγίας Τριάδος ὡς διὰ τῆς ἐν τοῖς πράγμασι ὑφισταμένης καταστάσεως ἔχουν διαμορφωθῆ ὡς ἐπιβαλλομένης ταύτης ἐκ λόγων κοινῆς ἀνάγκης καὶ ὠφελείας, ἀποφασίζομεν :

Ἐγκρίνομεν τὴν τροποποίησιν τοῦ ρυμοτομικοῦ σχεδίου τῆς πόλεως Τιρνάβου διὰ τῆς ἐγκρίσεως τῶν ἐν τοῖς πράγμασιν ὑφισταμένων οἰκοδομικῶν γραμμῶν τῶν προερχομένων ἐκ τῆς μετατοπίσεως τῶν νῦν ἰσχυουσῶν τοιούτων τοῦ Τμήματος τῆς ὁδοῦ Ἁγίας Τριάδος τοῦ κειμένου μεταξὺ τῶν εἰς αὐτὴν συμβαλλουσῶν ὁδῶν Ἱπποκράτους καὶ Ροδιᾶς καὶ ὡς εἰδικώτερον ἐμφαίνεται εἰς τὸ συνοδεῦον τὴν παροῦσαν τεθεωρημένον διάγραμμα τὴν 12.7.1976 ὑπὸ τοῦ Δ/ντοῦ τῆς παρ' ἡμῖν Δ/νσεως Τεχνικῶν Ὑπηρεσιῶν.

Ἡ παροῦσα, μετὰ τοῦ συνοδεύοντος αὐτὴν διαγράμματος, δημοσιευθήτω διὰ τῆς Ἐφημερίδος τῆς Κυβερνήσεως.

Ἐν Λαρίσῃ τῇ 8 Σεπτεμβρίου 1976

Ὁ Νομαρχῶν Δ/ντὴς Ἐσωτερικῶν
ΕΜΜ. ΦΤΟΥΛΗΣ






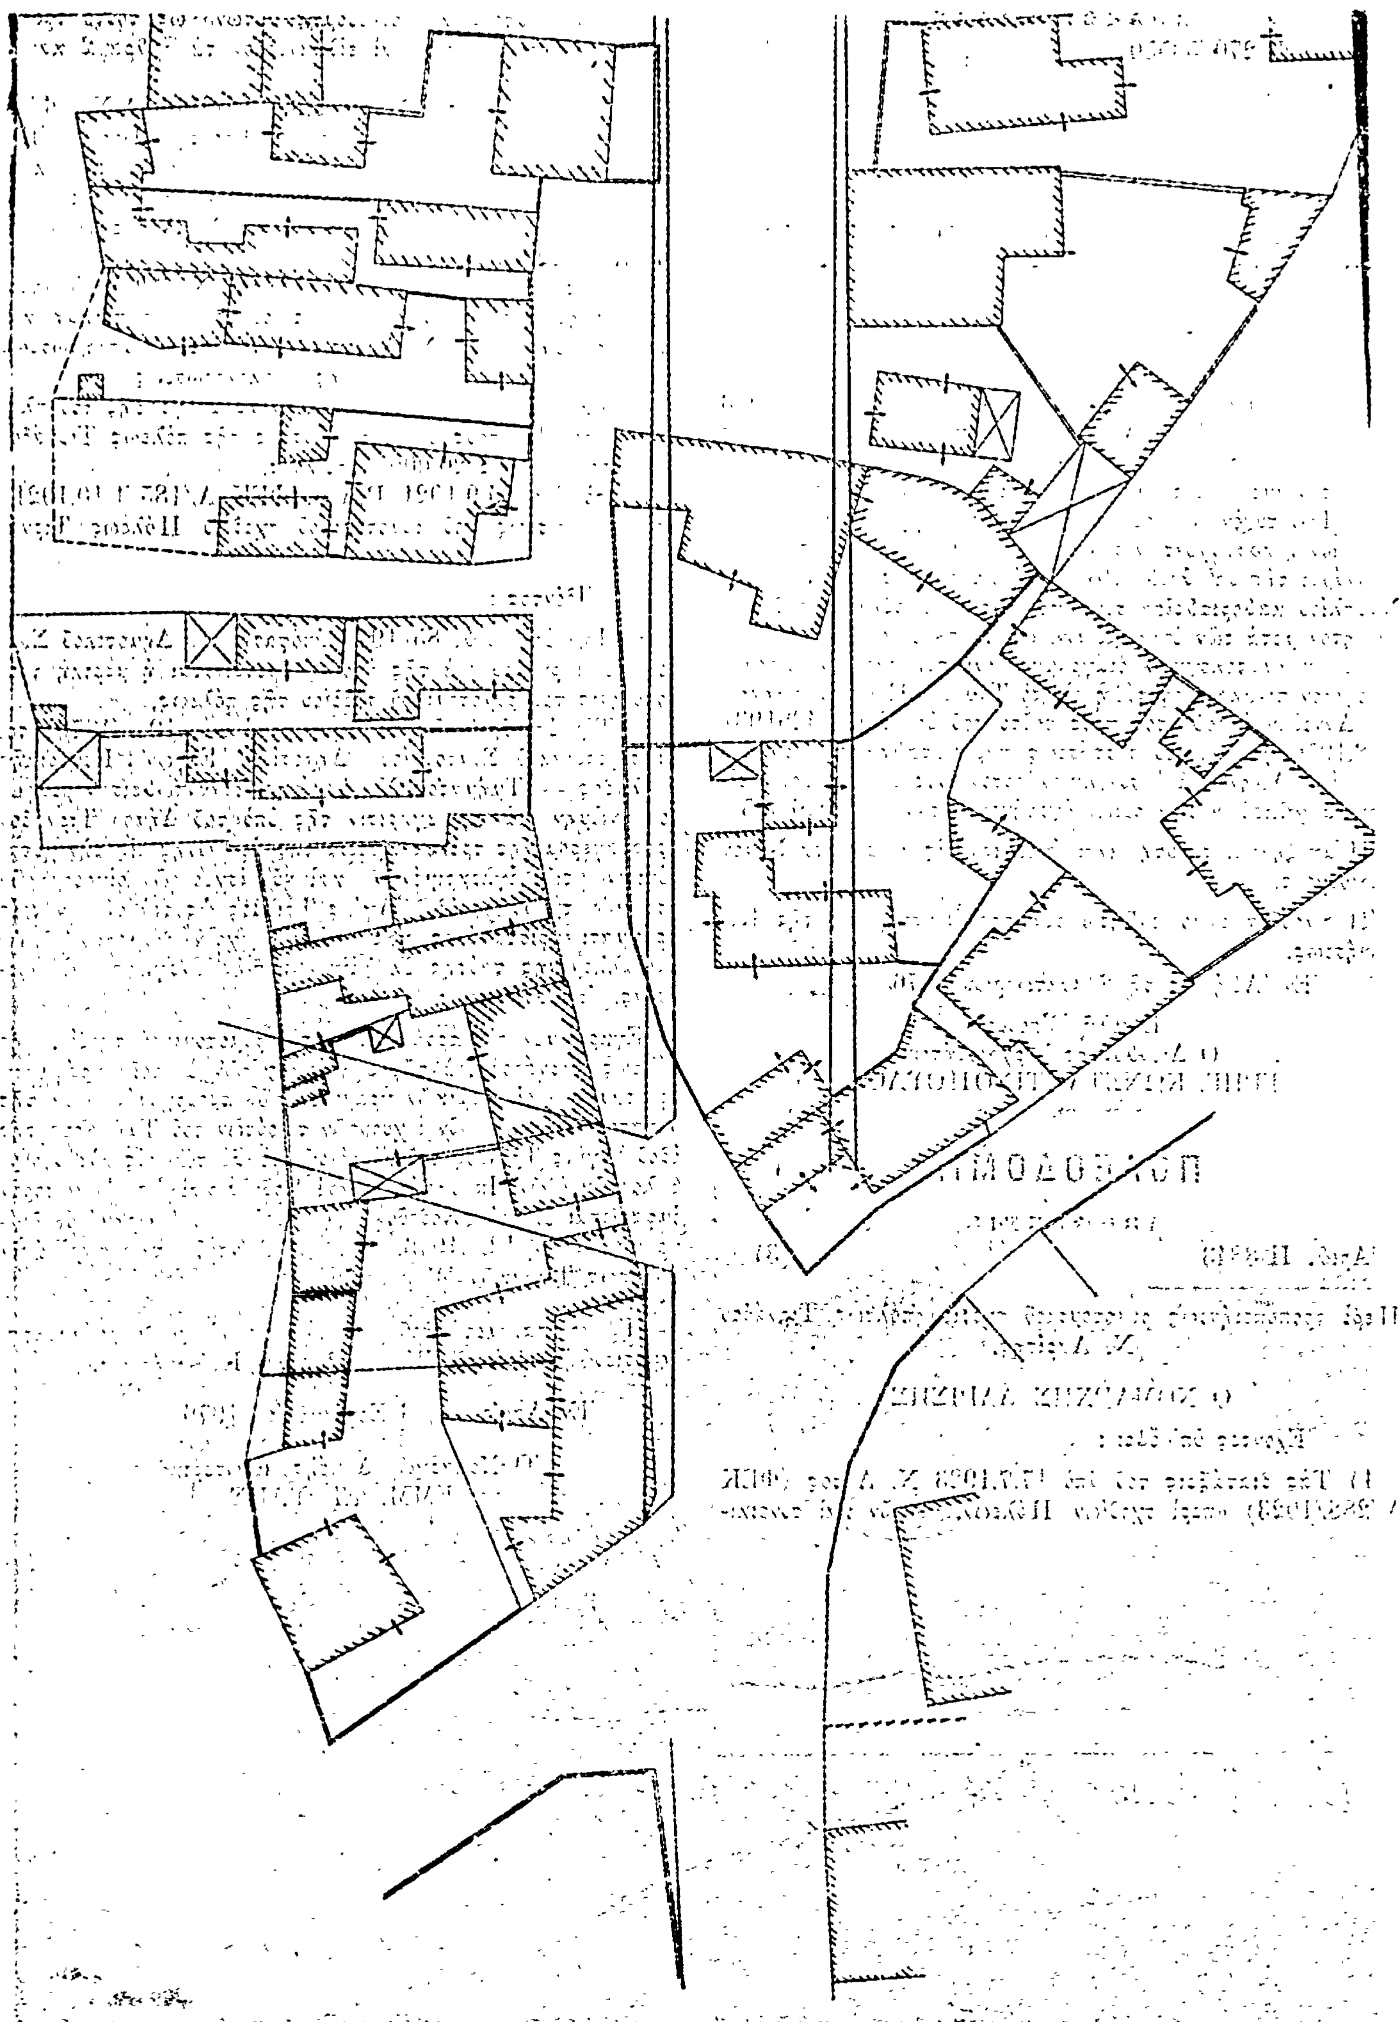



ΤΟΠΟΓΡΑΦΙΚΟΝ ΔΙΑΓΡΑΜΜΑ


ΤΜΗΜΑΤΟΣ ΟΔΟΥ ΑΓΙΑΣ ΤΡΙΑΔΟΣ

ΕΝ ΤΥΡΝΑΒΩ.


ΚΛΙΜΑΞ 1:200

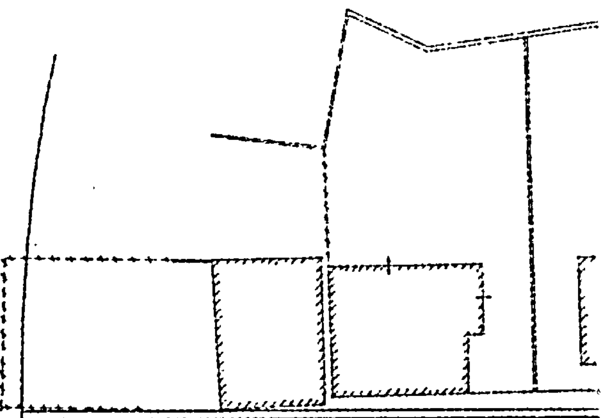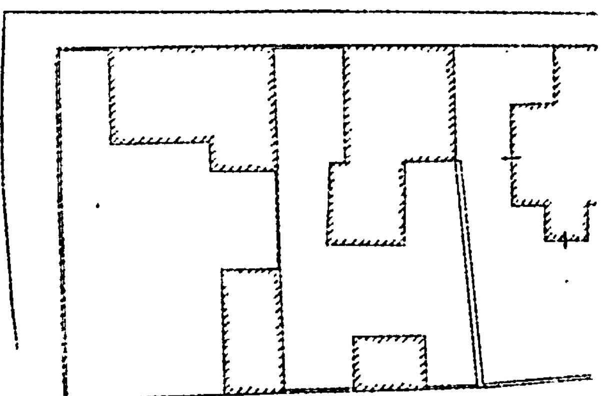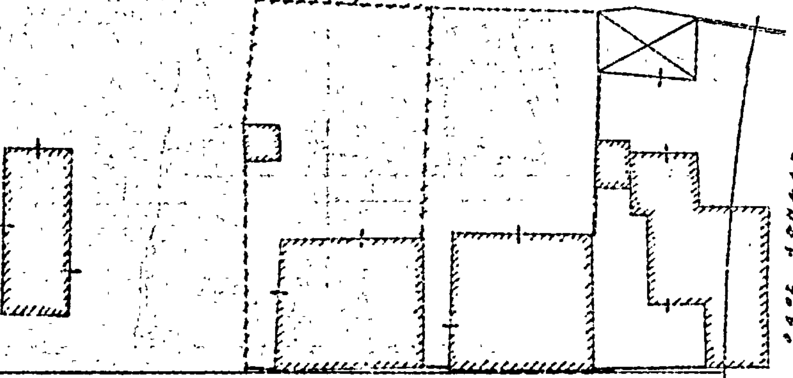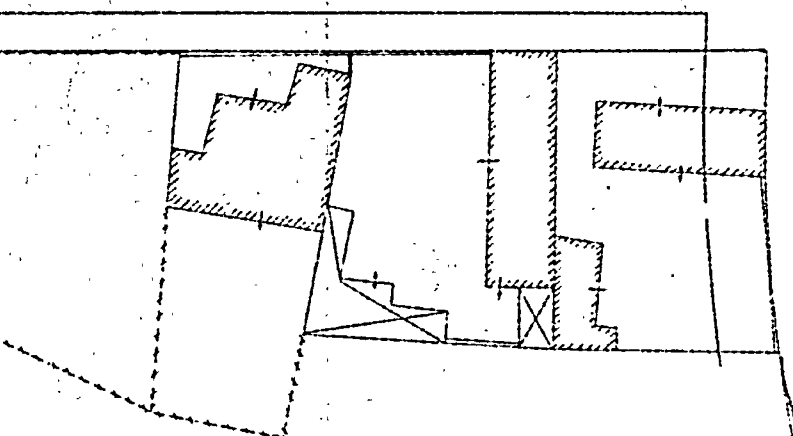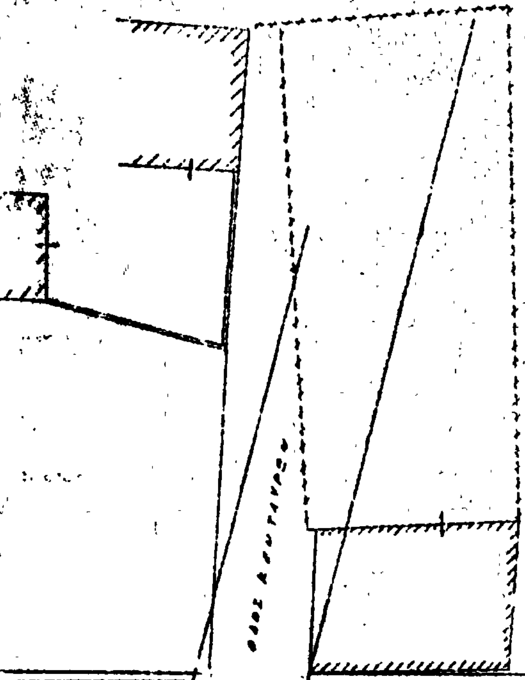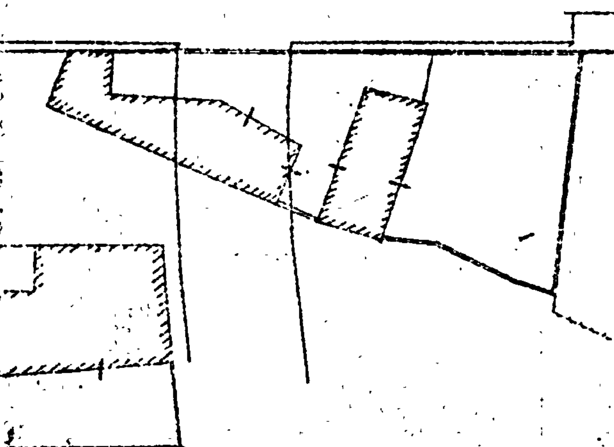


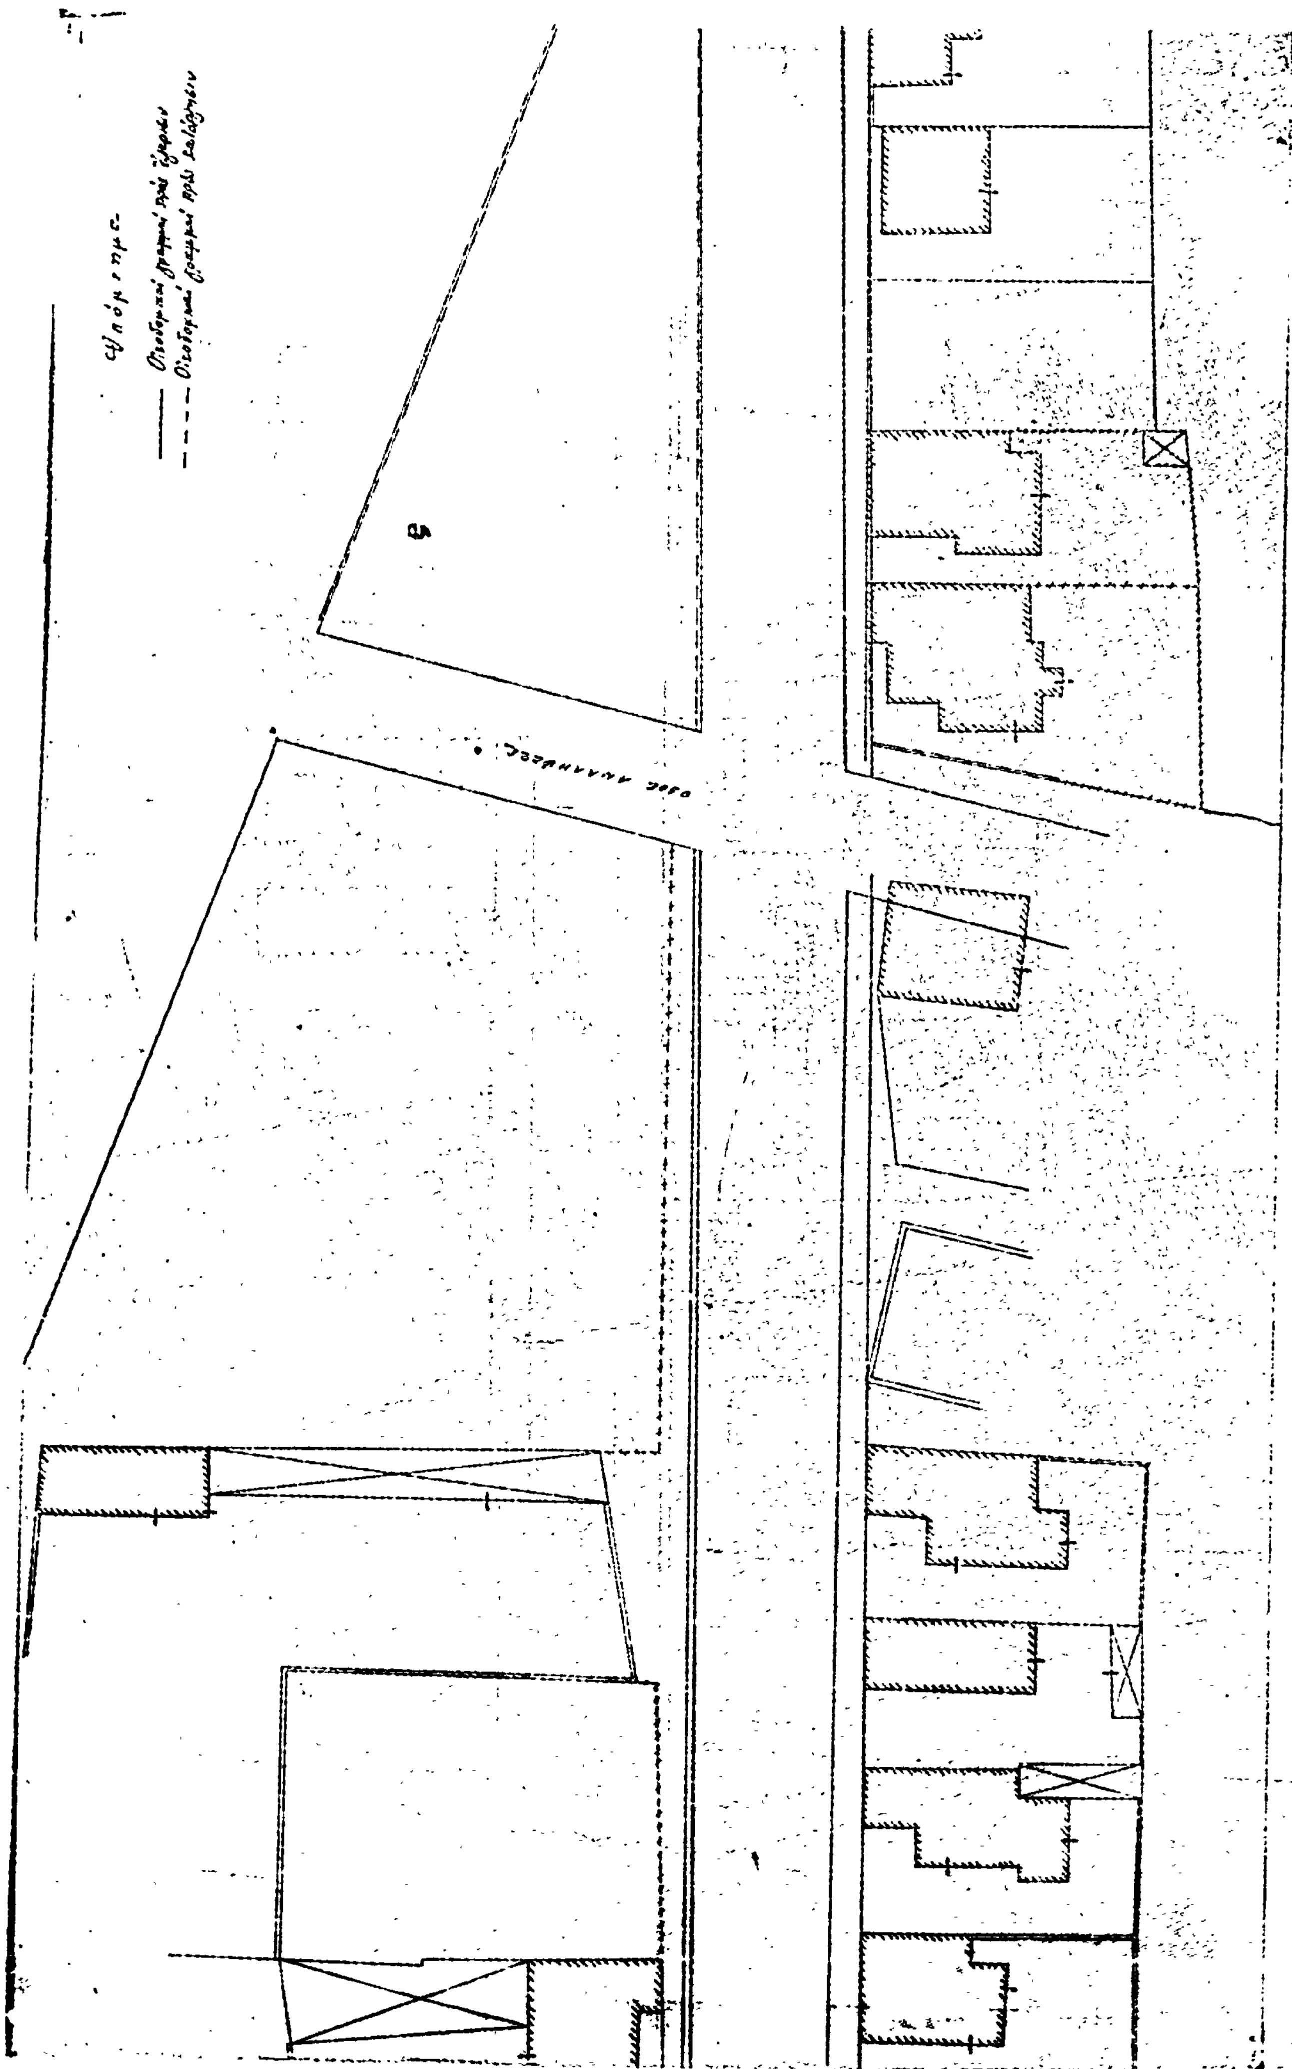

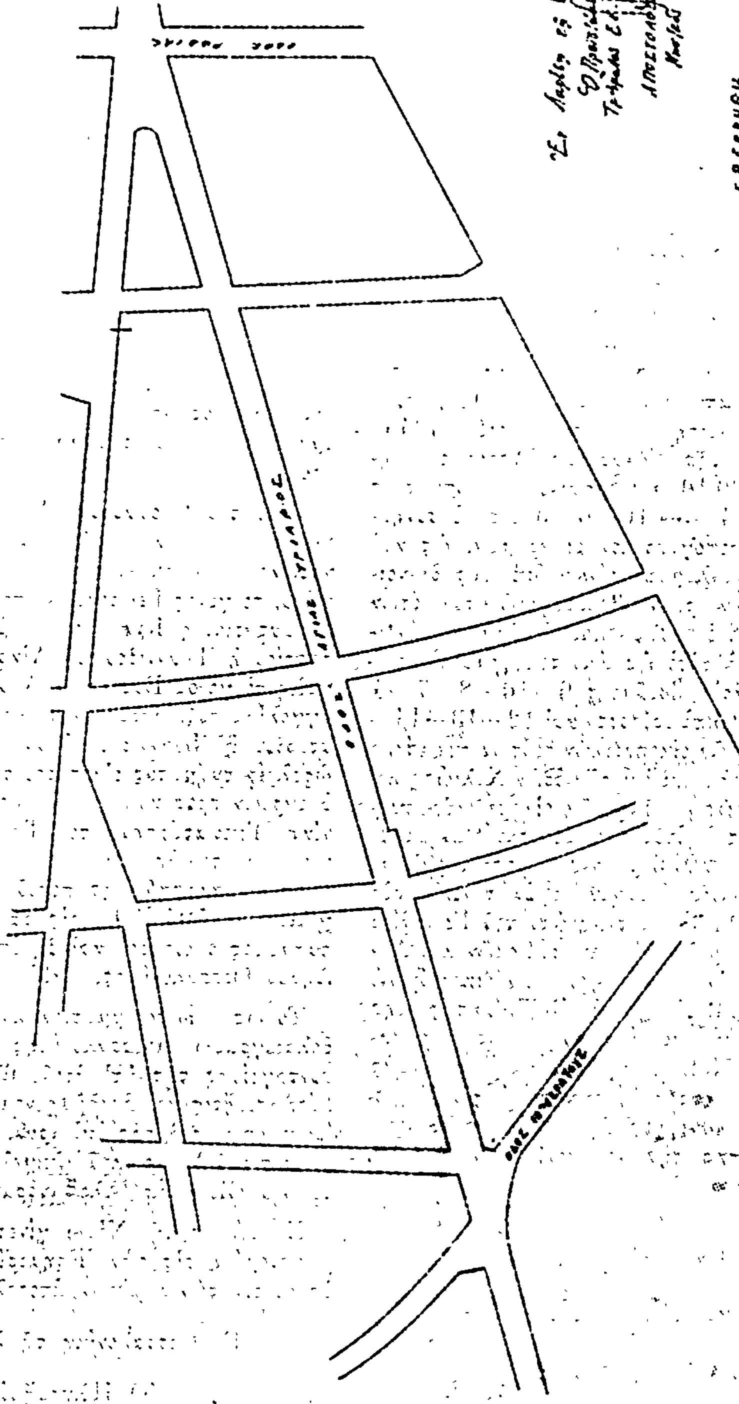



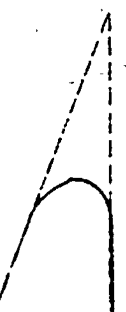

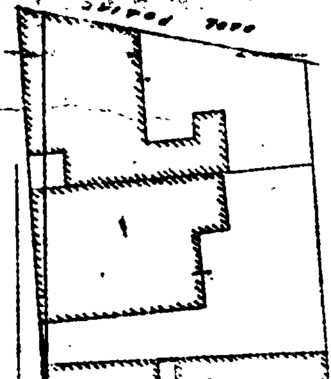ΟΔΟΣ ΑΓΙΑΣ ΤΡΙΑΔΟΣ
ΑΠΟΣΠΑΣΜΑ ΣΧΕΔΙΟΥ ΠΟΛΕΩΣ
ΚΛΙΜΑΞ 1:1000







ΑΝΑΚΟΙΝΩΣΕΙΣ

(4)

Περὶ ἀνακοινώσεως τῆς γενομένης παρακαταθέσεως ἀποζημιώσεως καὶ γραμματίων συστάσεως παρακαταθήκης, ἐν σχέσει μὲ προσκύρωσιν καὶ ρυμοτομίαν οἰκοπεδικῶν ἐκτάσεων ἐν Χαϊδαρίῳ Ἀττικῆς καὶ ἐπὶ τῶν ὁδῶν Χελιώτη καὶ Ἕλλης, ὑπὸ τοῦ Γεωργίου Ἰωάν. Καραγάνη.

Συμφώνως τῷ Νόμῳ φέρεται εἰς γνῶσιν παντὸς ἔχοντος ἔννομον συμφέρον, ὅτι διὰ τῆς ὑπ' ἀριθ. 797/1976 ἀποφάσεως τοῦ Μονομελοῦς Πρωτοδικείου Ἀθηνῶν, ἐκδοθείσης ἐπὶ τῇ ἀπὸ 16 Μαρτίου 1976 αἰτήσει τοῦ Γεωργίου Ἰωάννου Καραγάνη κατὰ τῶν α) Στεφάνου Σταύρου Βασδέκη καὶ β) Σταύρου Χαραλάμπους Χρήστου, καθωρίσθη εἰς δραχμὰς 2.300 κατὰ τετρ. μέτρον ἡ προσωρινὴ τιμὴ μονάδος ἀποζημιώσεως τοῦ εἰς τὴν ἰδιοκτησίαν τοῦ Γεωργίου Ἰωάν. Καραγάνη προσκυρωθέντος, δυνάμει τῆς ὑπ' ἀριθ. 89/1975 πράξεως προσκυρώσεως καὶ ἀναλογισμοῦ ἀποζημιώσεως τῆς Ὑπηρεσίας Πολεοδομίας Ἀθηνῶν, κυρωθείσης διὰ τῆς ὑπ' ἀριθ. 17245/1569/18.7.1975 ἀποφάσεως τῆς Νομαρχίας Ἀττικῆς, τμήματος οἰκοπέδου ἐμβαδοῦ 100.10 $μ^2$, ἐμφαινομένου ὑπὸ τοὺς περιμετρικοὺς ἀριθμοὺς 3—4—5—10—6—3 εἰς τὸ συνημμένον εἰς τὴν ἄνω πρᾶξιν τοπογραφικὸν διάγραμμα, ὡς καὶ τῶν ρυμοτομουμένων καὶ καταλαμβανομένων ὑπὸ τῆς διανοιγομένης ὁδοῦ Χελιώτη ἑτέρων τριῶν (3) ἐδαφικῶν τμημάτων οἰκοπέδου, ἐμβαδοῦ ἐξ 29 $μ^2$, ἐκ 12 $μ^2$ καὶ ἐξ 2455 $μ^2$ ἀντιστοίχως, ἐμφαινομένων εἰς τὸ αὐτὸ ὡς ἄνω τοπογραφικὸν διάγραμμα ὑπὸ τοὺς περιμετρικοὺς ἀριθμοὺς 6—10—8—7—6 τὸ πρῶτον, 10—5—9—8—10 τὸ δεύτερον καὶ 12—13—14—15—12 τὸ τρίτον, ἁπάντων τῶν οἰκοπεδικῶν τούτων τμημάτων κειμένων ἐν Χαϊδαρίῳ Ἀττικῆς καὶ ἐπὶ τῶν ὁδῶν Χελιώτη καὶ Ἕλλης. Τῶν τριῶν (3) πρώτων ἐδαφικῶν οἰκοπεδικῶν τμημάτων φέρεται ὡς ἰδιοκτήτης ὁ Στέφανος Σταύρου Βασδέκης, τοῦ δὲ τετάρτου τμήματος ἐξ 24,55 $μ^2$ ὁ Σταῦρος Χαραλάμπους Χρήστου. Ἡ ἀποζημίωσις ἀνερχομένη ἐν συνόλῳ εἰς τὸ ποσὸν τῶν δραχμῶν 380.995 κατετέθη ὑπὸ τοῦ Γεωργίου Ἰωάννου Καραγάνη εἰς τὸ Ταμεῖον Παρακαταθηκῶν καὶ Δανείων ὑπὲρ τῶν κατὰ Νόμον ἀναγνωρισθησομένων δικαιούχων, ἐκδοθέντων τῶν ὑπ' ἀριθ. 432792 καὶ 432793 τῆς 4ης Ὀκτωβρίου 1976 δύο (2) γραμματίων συστάσεως παρακαταθήκης, διὰ δραχμὰς 324.530 τὸ πρῶτον καὶ δραχμὰς 56'465 τὸ δεύτερον, τούτων κατατεθέντων παρὰ τῷ Συμβολαιογράφῳ Ἀθηνῶν (ὁδὸς Κάνιγγος ἀριθ. 9) Χαραλάμπῳ Παπαγγελῇ καὶ συνταχθείσης τῆς ὑπ' ἀριθ. 15583/4.10.1976 πράξεως καταθέσεως αὐτῶν.

Ἐν Ἀθήναις τῇ 9 Ὀκτωβρίου 1976

Ὁ Πληρεξούσιος Δικηγόρος

ΠΑΡΑΣΚΕΥΑΣ Ε. ΔΡΙΒΑΣ

(Ἀριθ. τριπλ. Ι' Ταμ. Εἰσ. Ἀθ. 99813 τῆς 9.10.1976)

(5)

Περὶ εἰδοποιήσεως τῆς γενομένης παρακαταθέσεως ἀποζημιώσεως διὰ προσκύρωσιν τμήματος οἰκοπέδου ἐκ τῆς καταργουμένης ὁδοῦ Μάρκου Μπότσαρη Θεσσαλονίκης.

Διὰ τῆς ὑπ' ἀριθ. 2020/30.3.1965 πράξεως τακτοποιήσεως καὶ ἀναλογισμοῦ ἀποζημιώσεως οἰκοπέδων τοῦ Γραφείου Πολεοδομίας Θεσσαλονίκης, ἀποτελούσης συμπλήρωσιν τῆς ὑπ' ἀριθ. 855/18.1.1939 πράξεως τακτοποιήσεως, κυρωθείσης νομίμως διὰ τῆς ὑπ' ἀριθ. 70701/5.6.1965 ἀποφάσεως τοῦ Νομάρχου Θεσσαλονίκης, προσεκυρώθη εἰς ἀκίνητον τῶν παρακατιόντι ἀναφερομένων ὑποχρέων, κειμένου ἐν Θεσσαλονίκῃ καὶ ἐπὶ τῆς ὁδοῦ Μάρκου Μπότσαρη ἀριθ. 82, τμῆμα οἰκοπέδου, ἐκ τῆς καταργουμένης παλαιᾶς ὁδοῦ Μάρκου Μπότσαρη, ὑπὸ στοιχεῖα 3—4—8—4—8α—3, ἐκτάσεως μέτρων τετραγωνικῶν ἑξήκοντα τριῶν (63.00), φερομένου ἐν τῇ πράξει ὡς ἀνήκοντος εἰς τὴν ἰδιοκτησίαν τοῦ Δήμου Θεσσαλονίκης.

Διὰ τῆς ὑπ' ἀριθ. 924/28.5.1976 ἀποφάσεως τοῦ Μονομελοῦς Πρωτοδικείου Θεσσαλονίκης, καθωρίσθη προσωρινὴ τιμὴ μονάδος ἀποζημιώσεως διὰ τὸ ἀνωτέρω προσκυρούμενον τμῆμα οἰκοπέδου, δραχμαὶ ὀκτὼ χιλιάδες (8.000) κατὰ μέτρον τετραγωνικόν.

Ὑπὸ τοῦ Θεοχάρους Ἀντωνιάδη τοῦ Νικολάου, κατοίκου Θεσσαλονίκης, κατετέθη διὰ λογαριασμὸν αὐτοῦ καὶ τῶν ὑποχρέων: α) Ἰφιγενείας χήρας Βασιλείου Ἀναστασίου ἢ Ἰωαννίδου, τὸ γένος Γεωργίου Ρέππα, β) Δεσποίνης Θυγ. Βασιλείου Ἀναστασίου ἢ Ἰωαννίδου, γ) Σουλτάνας Θυγ. Βασιλείου Ἀναστασίου ἢ Ἰωαννίδου, δ) Αἰκατερίνης συζ. Ἰωάννου Μαυρομιχάλη τὸ γένος Βασιλείου Ἀναστασίου ἢ Ἰωαννίδου καὶ ε) Εὐαγγελίας συζ. Ὀρέστου Τσαπικίδου τὸ γένος Βασιλείου Ἀναστασίου ἢ Ἰωαννίδου, ἁπάντων κατοίκων Θεσσαλονίκης, ἐπ' ὠφελείᾳ τμήματος οἰκοπέδου τοῦ ὁποίου ἡ ἄνω προσκύρωσις καὶ ὑποχρέων πρὸς καταβολὴν τῆς ἀποζημιώσεως, εἰς τὸ ἐν Θεσ/νίκῃ Ὑποκατάστημα τοῦ Ταμείου Παρακαταθηκῶν καὶ Δανείων διὰ τοῦ ὑπ' ἀριθ. 214878/27.9.1976 γραμματίου συστάσεως παρακαταθήκης ποσοῦ δραχμῶν πεντακοσίων τεσσάρων χιλιάδων (504.000), εἰς ἐξόφλησιν τῆς ἀξίας τοῦ ὡς ἄνω τμήματος οἰκοπέδου καὶ δὴ ὑπὲρ τοῦ φερομένου ὡς ἰδιοκτήτου Δήμου Θεσσαλονίκης, καθ' οὗ ἡ προσκύρωσις.

Τὸ ὡς ἄνω γραμμάτιον κατετέθη νομίμως παρὰ τῇ Συμβολαιογράφῳ Θεσσαλονίκης Ἰωάννα Κωνσταντίνου Ζώτα, συνταγείσης τῆς ὑπ' ἀριθ. 6343/29.9.1976 πράξεως καταθέσεως, ἥτις καὶ ἐπεδόθη νομίμως εἰς τὸν ὡς ἄνω φερόμενον ἰδιοκτήτην, διὰ τῆς ὑπ' ἀριθ. 97463'/30.9.76 ἐκθέσεως ἐπιδόσεως τοῦ Δικαστικοῦ Ἐπιμελητοῦ τῶν ἐν Θεσσαλονίκῃ Πρωτοδικῶν Ζαχαρία Ἀλεξανδράκη.

Συμφώνως τῷ Νόμῳ γίνεται ἡ παροῦσα εἰδοποίησις, δημοσιευομένη εἰς τὴν Ἐφημερίδα τῆς Κυβερνήσεως, διὰ τὴν ἐπέλευσιν τῶν νομίμων ἀποτελεσμάτων.

Ἐν Θεσσαλονίκῃ τῇ 5 Ὀκτωβρίου 1976

Ὁ Πληρεξούσιος Δικηγόρος
ΝΙΚΟΛΑΟΣ Γ. ΧΑΛΒΑΤΖΑΚΗΣ

(Ἀριθ. τριπλ. Ταμ. Ἐλ. Ἐπ. Ἀθ. 50084 τῆς 9.10.1976)

ΕΚ ΤΟΥ ΕΘΝΙΚΟΥ ΤΥΠΟΓΡΑΦΕΙΟΥ